
POZIOM 0

projekt budowlany

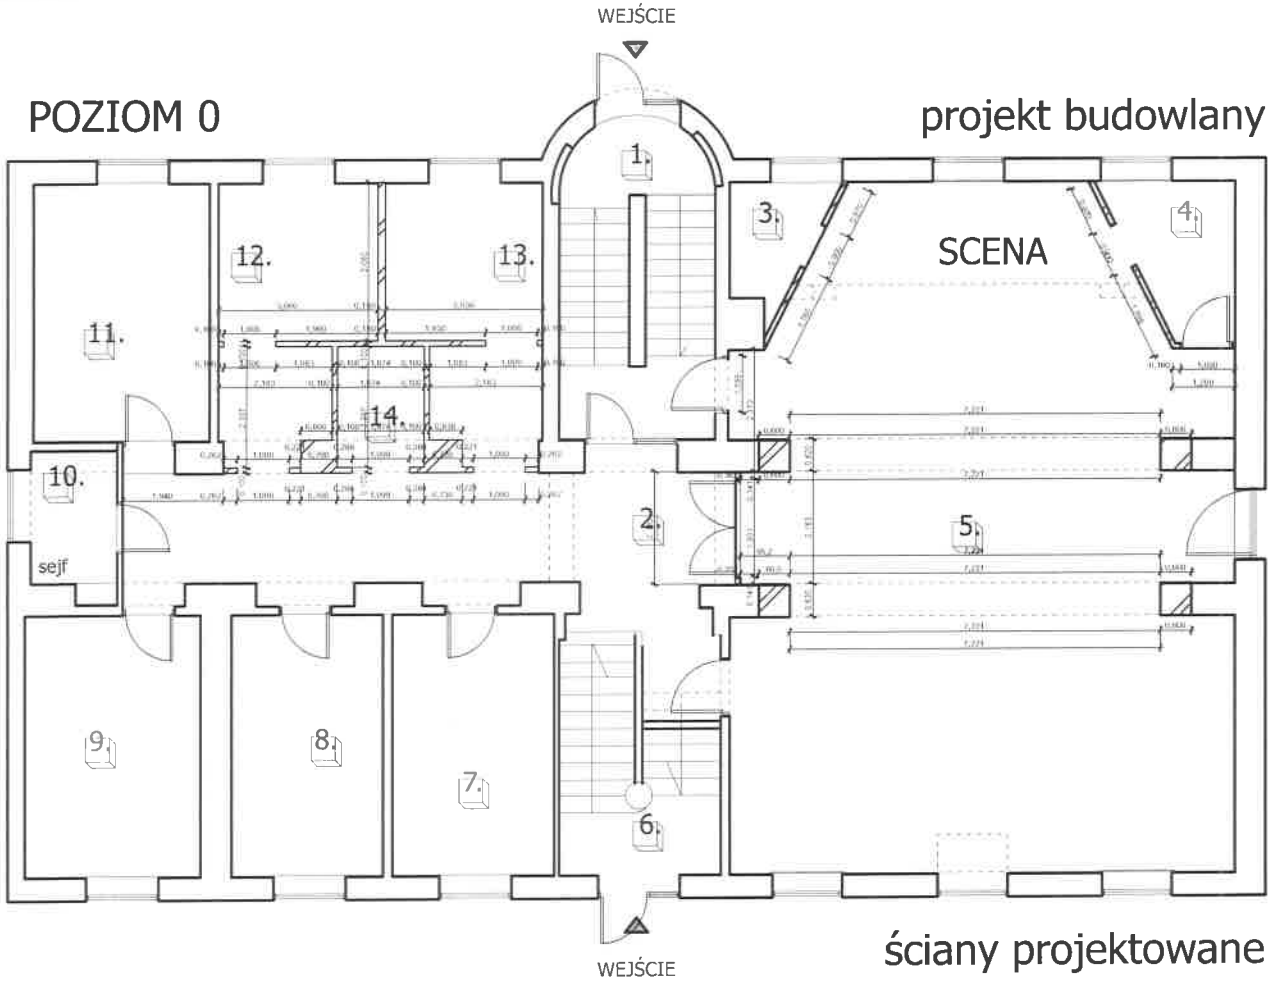

LEGENDA

POMIESZCZENIA	pow.	ilość osób
1 KOMUNIKACJA	9,8m²	-
2 KOMUNIKACJA	29,6m²	-
3 GARDEROBA	3,8m²	-
4 GARDEROBA	6,0m²	-
5 SALA WIDOWISKOWA	118,2m²	107
6 KOMUNIKACJA	16,8m²	-
7 SZATNIA+MONITORING	15,4m²	3
8 SALA MUZYCZNA	14,7m²	3
9 SALA MUZYCZNA	17,7m²	3
10 KASA+RECEPCJA	5,2m²	1
11 SALA MUZYCZNA	17,0m²	3
12 TOALETA DAMSKA	14,3m²	-
13 TOALETA MĘSKA	15,0m²	-
14 TOALETA DLA NPSPR	4,0m²	-
RAZEM	291,30m²	111

Ściany i elementy projektowane


Istniejące nadproża i elem. konstrukcji

ściany projektowane

	"HYDROS " MACIEJ SAWICKI
OBIEKT:	REWITALIZOWANY BUDYNEK OŚRODKA KULTURY OCHOTY UL. GROJECKA 75
tytuł:	rzyt zbiorczy - poziom 0 - ściany nowoprojektowane
projektant:	mgr inż. arch Marek Górka mgr inż. arch Michał J. Spisak MA/124/08
sprawdzający:	mgr inż. arch Paweł Żmudowski 10/R-203/ŁOIA/04
PROJEKT BUDOWLANY	sierpień 2009 — 1:100

POZIOM +1

projekt budowlany

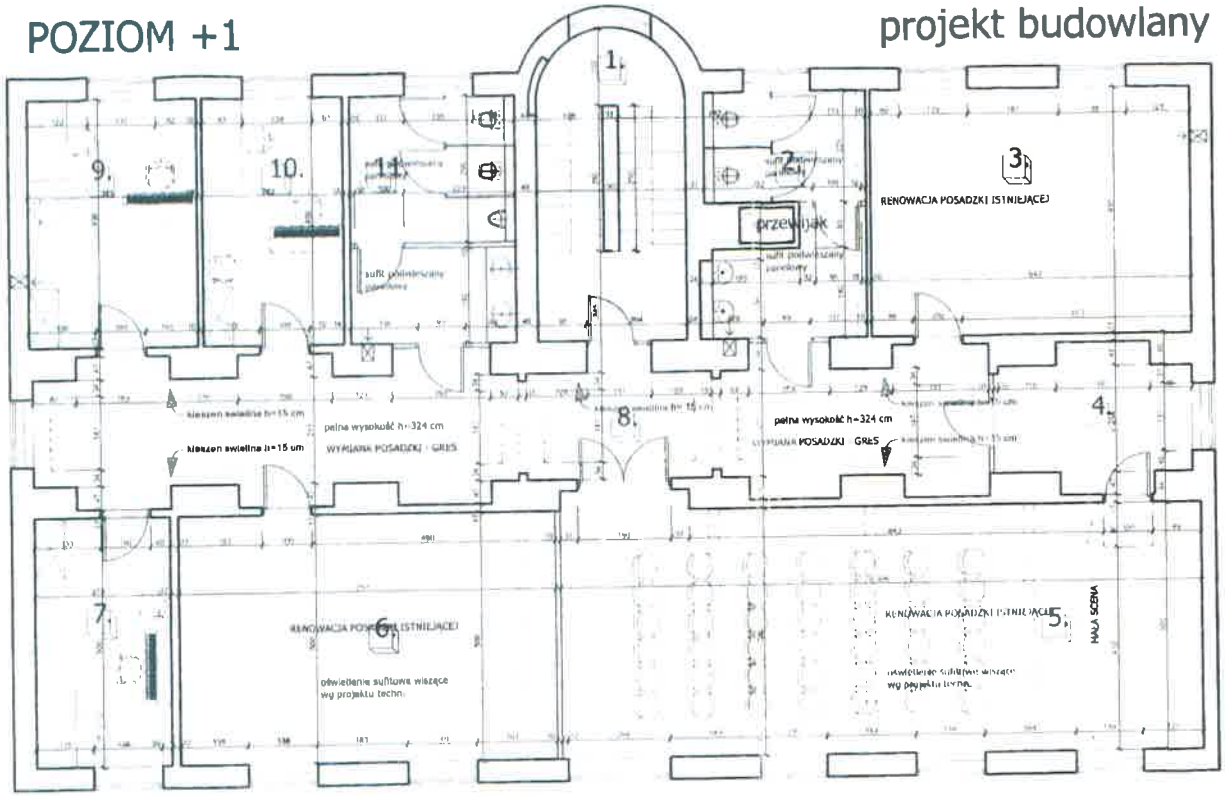

koncepcja

LEGENDA

POMIESZCZENIA

1	KOMUNIKACJA	18,1m2	
2	TOALETA DLA DZIECI	15,8m2	
3	SALA ŚPIEWU CHÓRU	32,2m2	18
4	GARDEROBA	10,5m2	-
5	SALA WIDOWISKOWA	114,86m2	40
6	SALA DO TAŃCA	38m2	10
7	SALA MUZYCZNA	14,2m2	3
8	KOMUNIKACJA	52,6m2	
9	SALA MUZYCZNA	17,0m2	3
10	SALA MUZYCZNA	14,2m2	3
11	TOALETA MĘSKA	16,5m2	
	RAZEM	295 (w/m2)	80

Istniejące nadproża i elem. konstrukcji

Istniejąca went. grawitacyjna


Marek Górka
mgr inż. architekt

JOMASZ BUDOWNICTWO
Joanna Szczygan
ul. Wrocławska 18, 63-400 Ostrów Wlkp.
JACEK KORONOWSKI
inżynier budownictwa
Kierownik budowy, inspektor nadzoru
nr upr. UAN-7342-22/92
nr przyn. do izby: WKP/PIBO/0305/07
tel. 505 000 204

	"HYDROS" MACIEJ SAWICKI	
	OBIEKT: REWITALIZOWANY BUDYNEK OŚRODKA KULTURY OCHOTY UL. GRÓJECKA 75	
tytuł:	rzyt zbiorczy - poziom +1 - architektura	
projektant:	mgr inż. arch Marek Górka mgr inż. arch Michał J. Spisak MA/124/08	
sprawdzający:	mgr inż. arch Paweł Żmudowski 10/R-203/ŁOIA/04	
PROJEKT		
BUDOWLANY	sierpień 2009	1:100

POZIOM +2

projekt budowlany

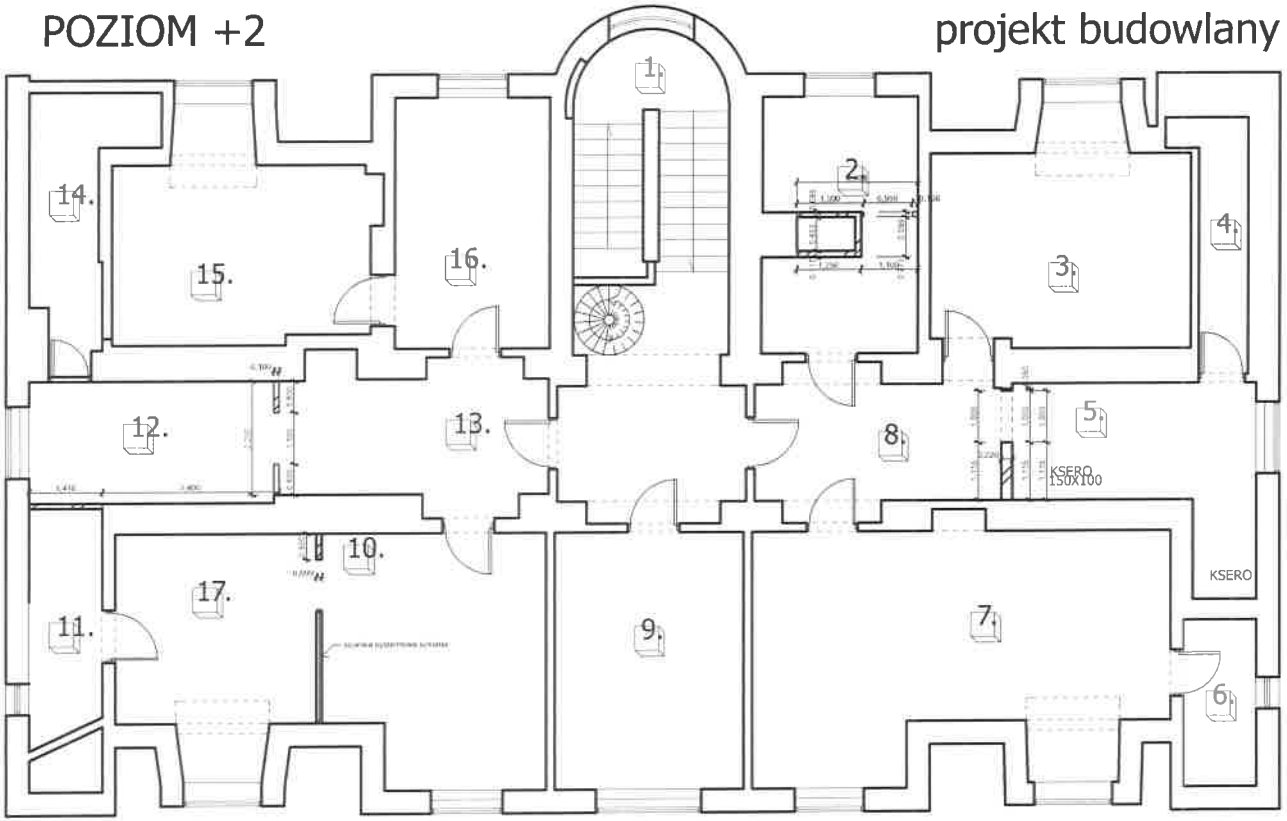

LEGENDA

POMIESZCZENIA	pow.	ilość osób
1. KOMUNIKACJA	29,3m2	-
2. TOALETY DAMSKIE	14,5m2	-
3. POKÓJ BIUROWY	20,8m2	3
4. MAGAZYNEK	5,1m2	-
5. POMIESZCZENIE BIUROWE	13,5m2	1
6. MAGAZYNEK	4,6m2	-
7. POMIESZCZENIE BIUROWE	36,7m2	5
8. KOMUNIKACJA	13,2m2	-
9. POMIESZCZENIE BIUROWE	18,4m2	1
10. POMIESZCZENIE BIUROWE	20m2	3
11. MAGAZYNEK	6,3m2	-
12. POKÓJ BIUROWY - AUP	11,0m2	1
13. KOMUNIKACJA	14,3m2	-
14. MAGAZYNEK	8,3m2	-
15. POMIESZCZENIE BIUROWE	19,3m2	1
16. SEKRETARIAT	14,8m2	1
17. POMIESZCZENIE BIUROWE	16,0m2	2
RAZEM	266,3m2	17

Ściany i elementy projektowane


Istniejące nadproża i elem. konstrukcji

ściany projektowane

	"HYDROS " MACIEJ SAWICKI
OBIEKT:	REWITALIZOWANY BUDYNEK OŚRODKA KULTURY OCHOTY UL. GRÓJECKA 75
tytuł:	rzut zbiorczy - poziom +2 - ściany nowo projektowane
projektant:	mgr inż. arch Marek Górka mgr inż. arch Michał J. Spisak MA/124/08
sprawdzający:	mgr inż. arch Paweł Żmudowski 10/R-203/ŁOIA/04
PROJEKT	data: sierpień 2009 / skala: 1:100
BUDOWLANY	

POZIOM -1

projekt budowlany

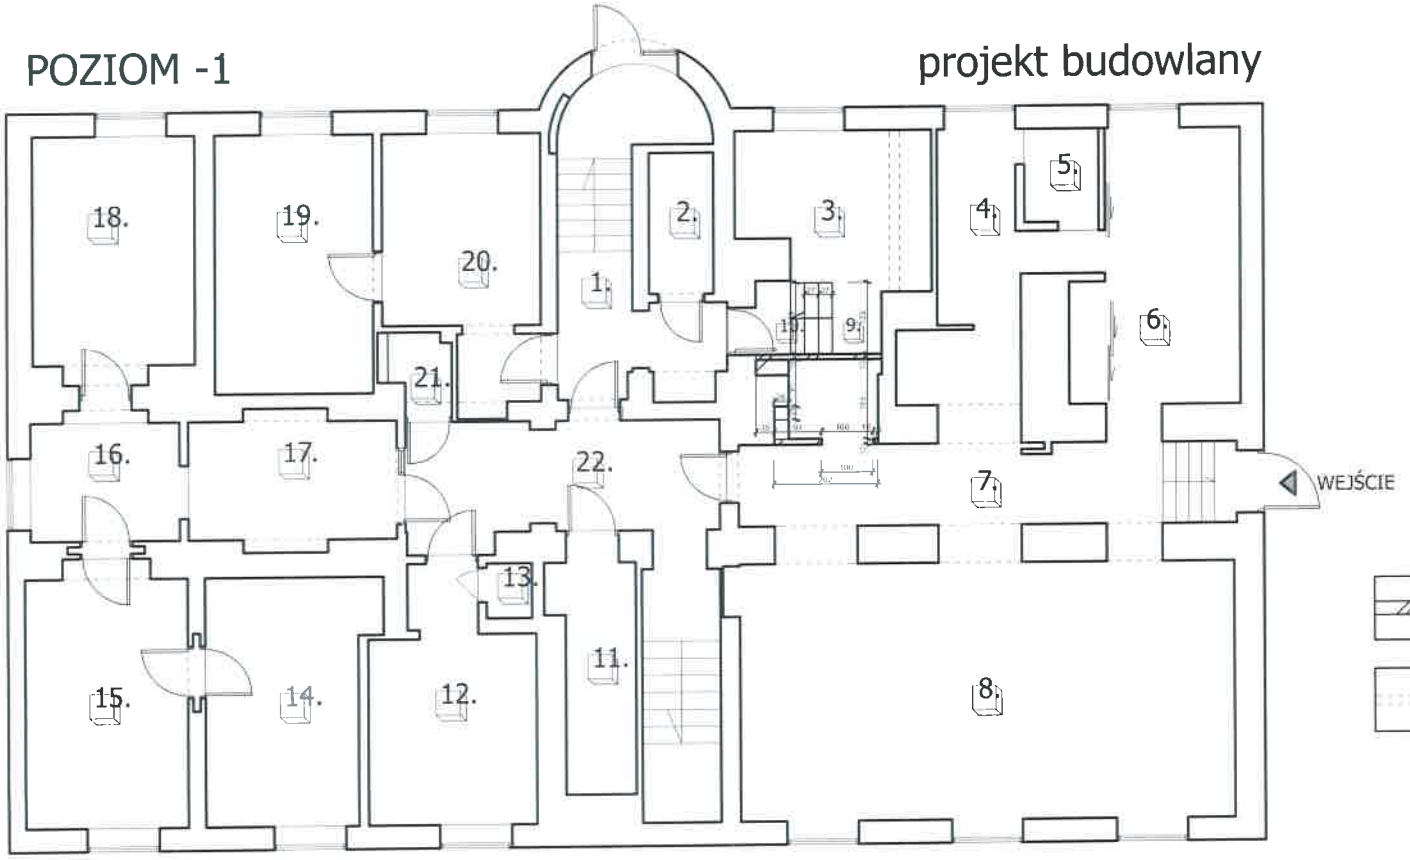

LEGENDA

POMIESZCZENIA	pow.	ilość osób
1. KOMUNIKACJA	14,2m2	
2. MAGAZYNEK	3,6m2	
3. KOTŁOWNIA	10,6m2	
4. KAWIARNIA - KUCHNIA	10,8m2	
5. KAWIARNIA - ZMYWALNIA	2,6m2	
6. KAWIARNIA - SALA	17,2m2	8
7. KAWIARNIA - BAR	19,5m2	2
8. KAWIARNIA - SALA	48,5m2	30
9. TOALETA DAMSKA	3,6m2	
10. TOALETA MĘSKA	4,0m2	
11. MAGAZYNEK	7,1m2	
12. WARSZTAT PODRĘCZNY	13,9m2	1
13. POM. TECHNICZNE	1,0m2	
14. STUDIO NAGRAŃ	14,7m2	8
15. STUDIO NAGRAŃ	16,3m2	
16. STUDIO NAGRAN	7,2m2	
17. STUDIO NAGRAN	10,3m2	
18. STUDIO NAGRAN	15,5m2	
19. MAGAZYN	15,5m2	
20. MAGAZYN	14,0m2	
21. TOALETA	2,0m2	
22. KOMUNIKACJA 2	22,2m2	
RAZEM	274,53m2	49

Ściany i elementy projektowane

Istniejące nadproża i elem. konstrukcji


ściany projektowane

DYREKTOR
OŚRODKA KULTURY OCHOTY
Alicja Brudło

	"HYDROS " MACIEJ SAWICKI
OBIEKT:	REWITALIZOWANY BUDYNEK OŚRODKA KULTURY OCHOTY UL. GROJECKA 75
tytuł:	rzut zbiorczy - poziom -1 - ściany nowo projektowane
projektant:	mgr inż. arch Marek Górka mgr inż. arch Michał J. Spisak MA/124/08
sprawdzający:	mgr inż. arch Paweł Żmudowski 10/R-203/ŁO1A/04
PROJEKT	
BUDOWLANY	sierpień 2009 — 1:100

18

Pomieszczenia pawilonu „Pod Okiem" ul. Grojecka 79
Inwentaryzacja stanu istniejący

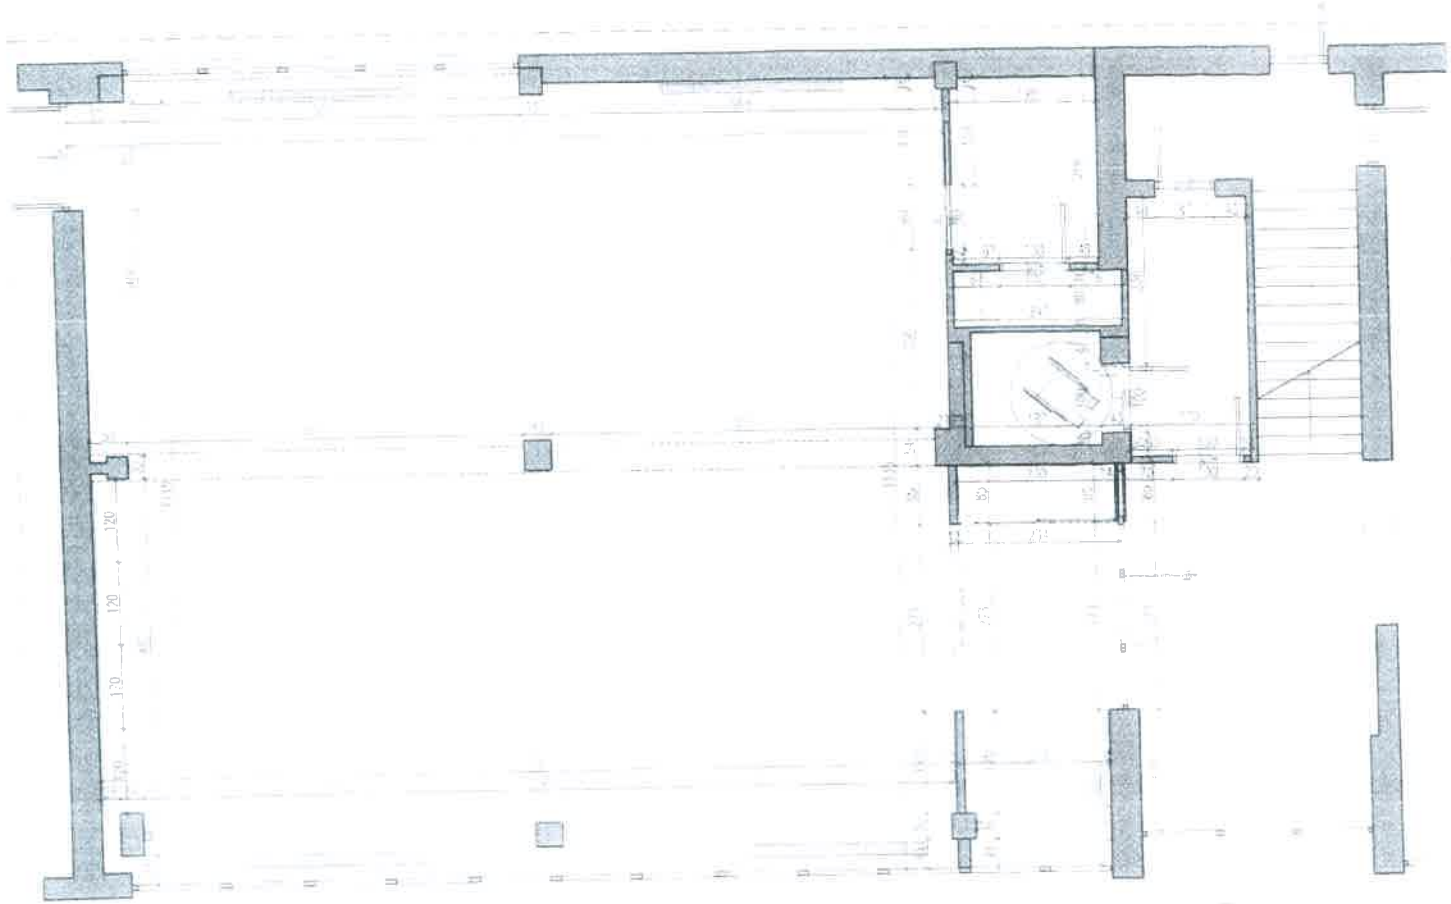


DYREKTOR
OŚRODKA KULTURY OCHOTY
Alicja Brudło

*UWAGA Wszystkie wymiary należy sprawdzić w naturze

Inwestor
Ośrodek Kultury Ochoty
ul Grojecka 75
Warszawa

ARANŻACJA
WYMIARY

sala widowiskowa Ośrodka Kultury Ochoty, ul. Radomska 13/21

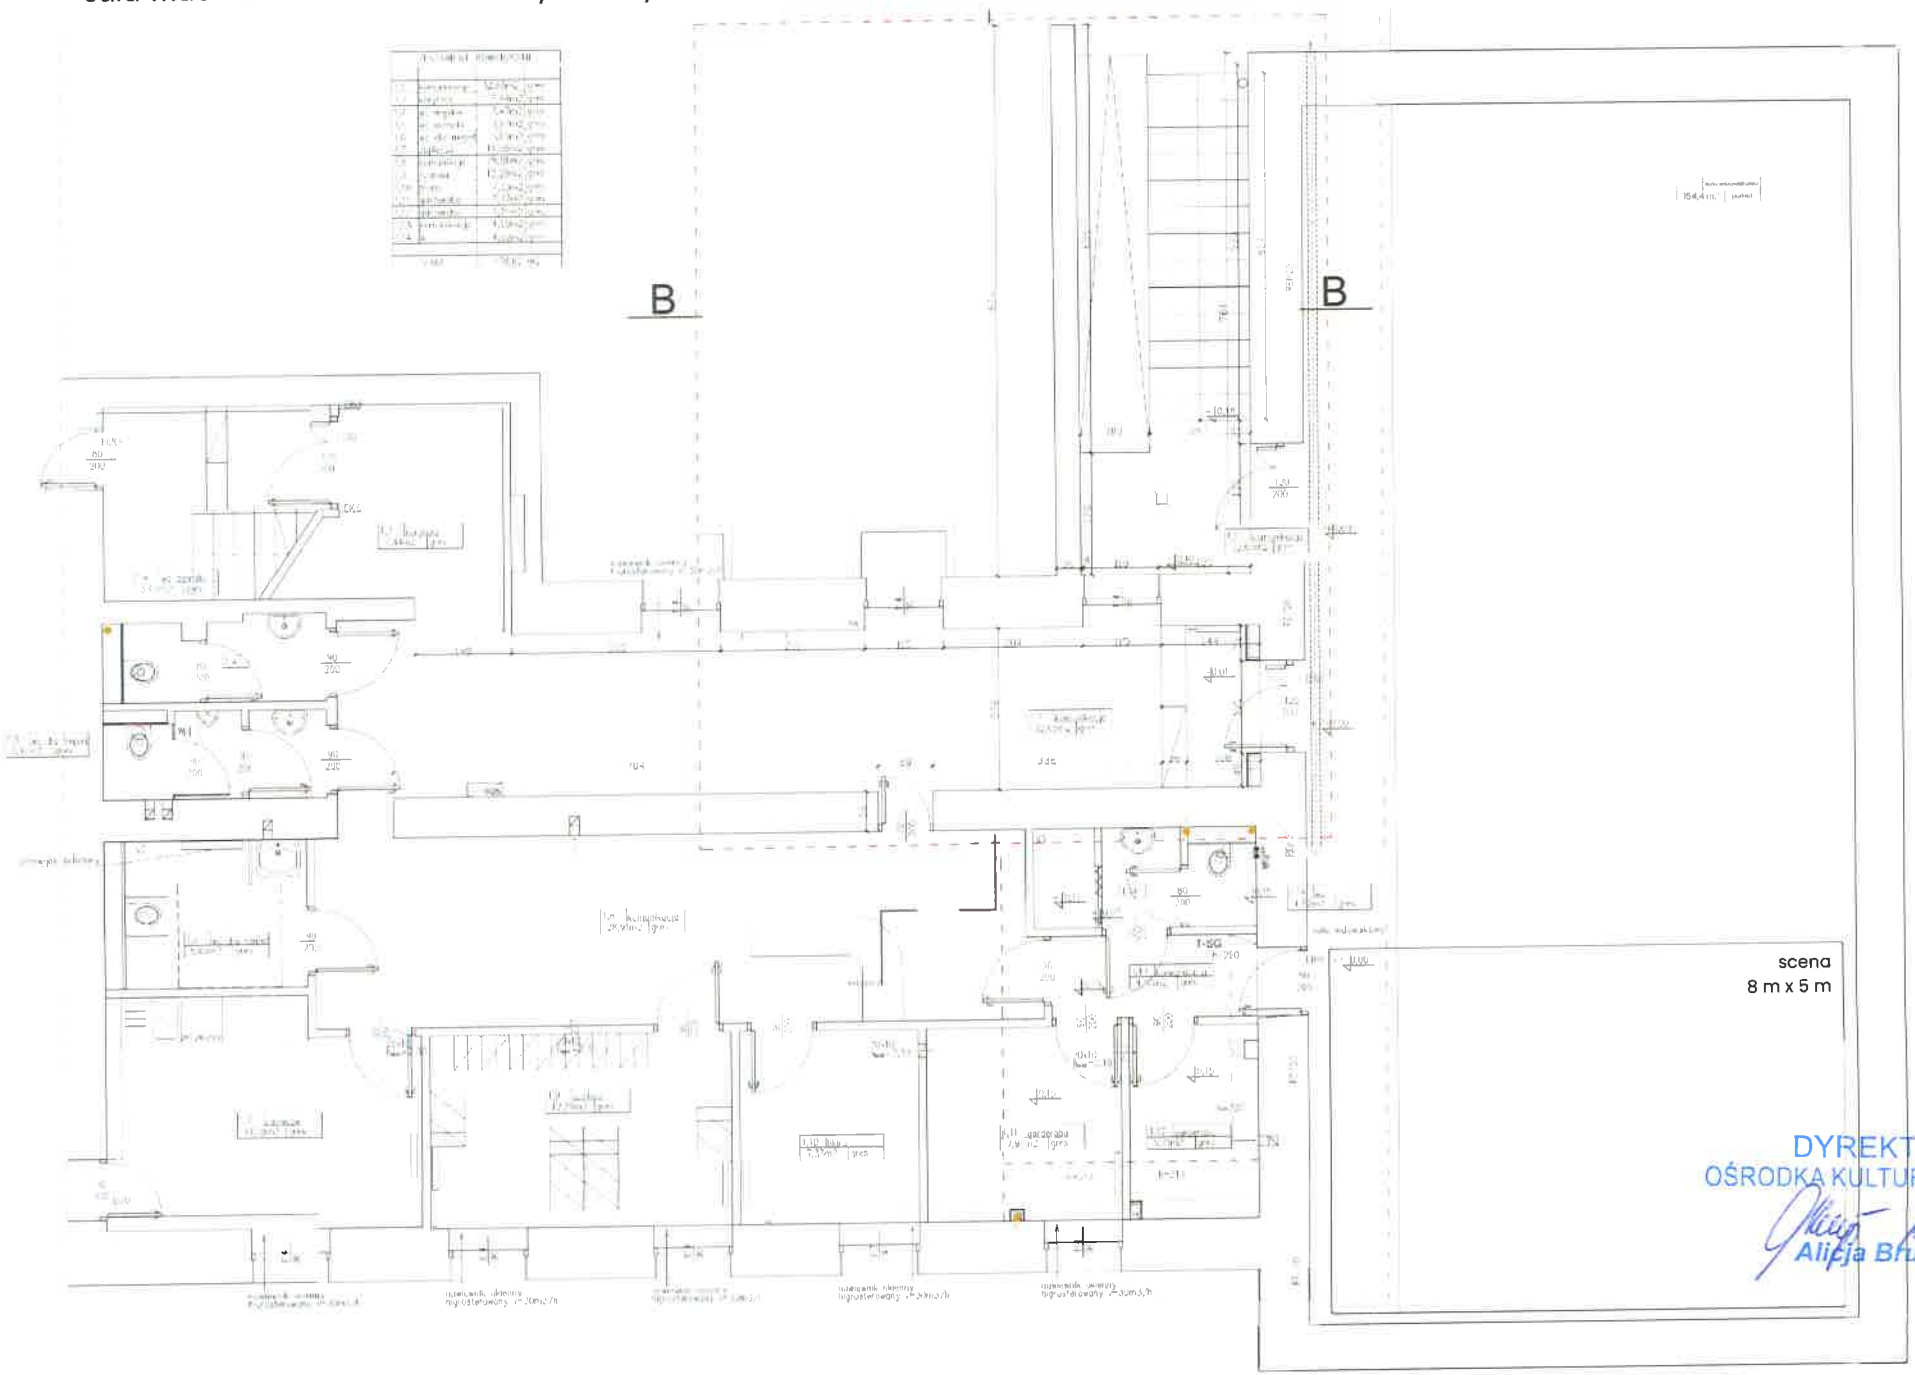

DYREKTOR
OŚRODKA KULTURY OCHOTY
Alicja Bludo