


Wejście główne



Parter

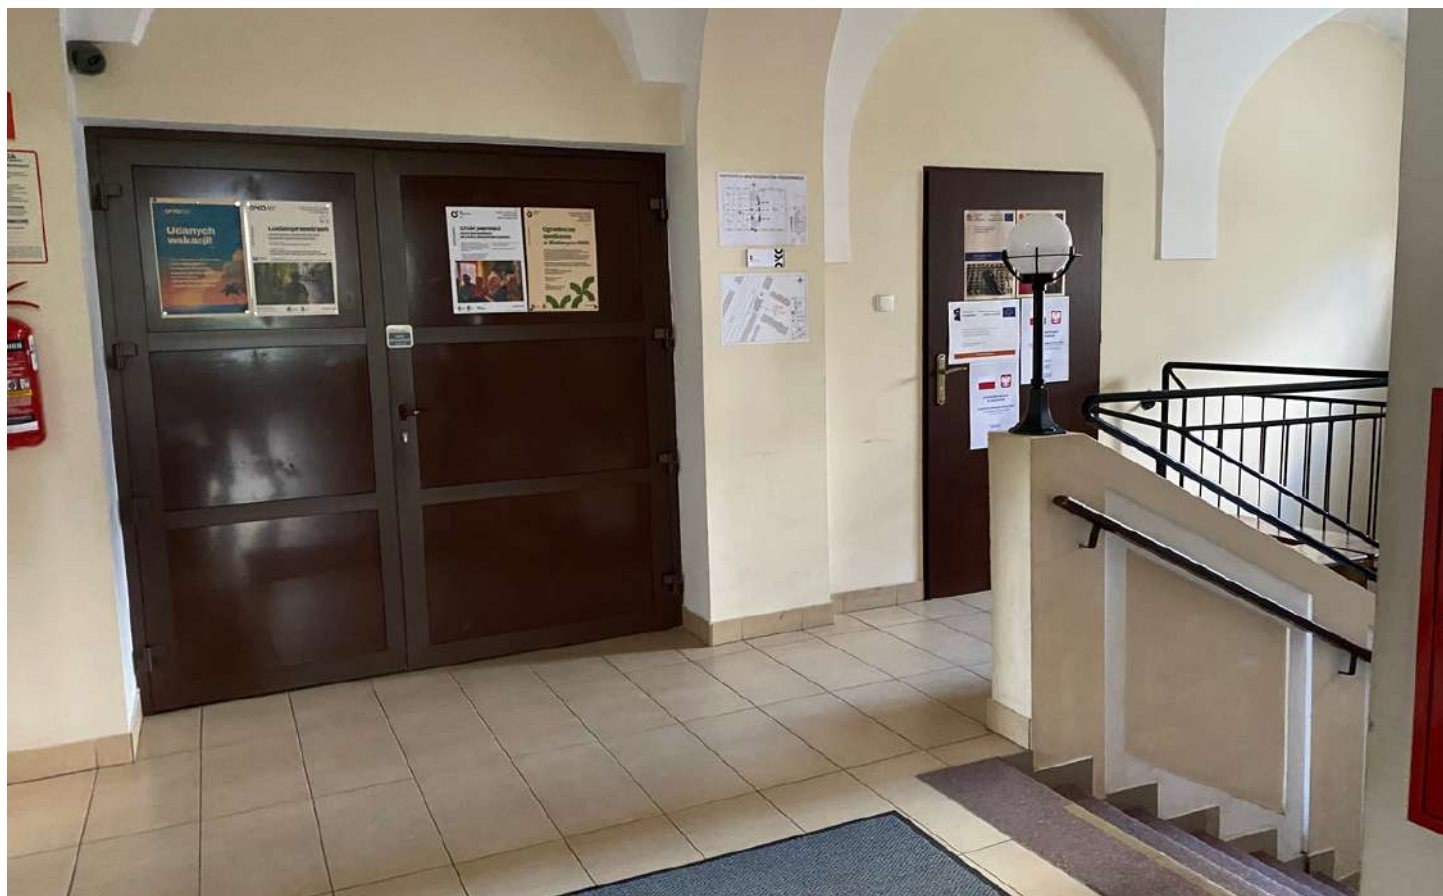

Parter



I piętro




II piętro



POZIOM 0

projekt budowlany

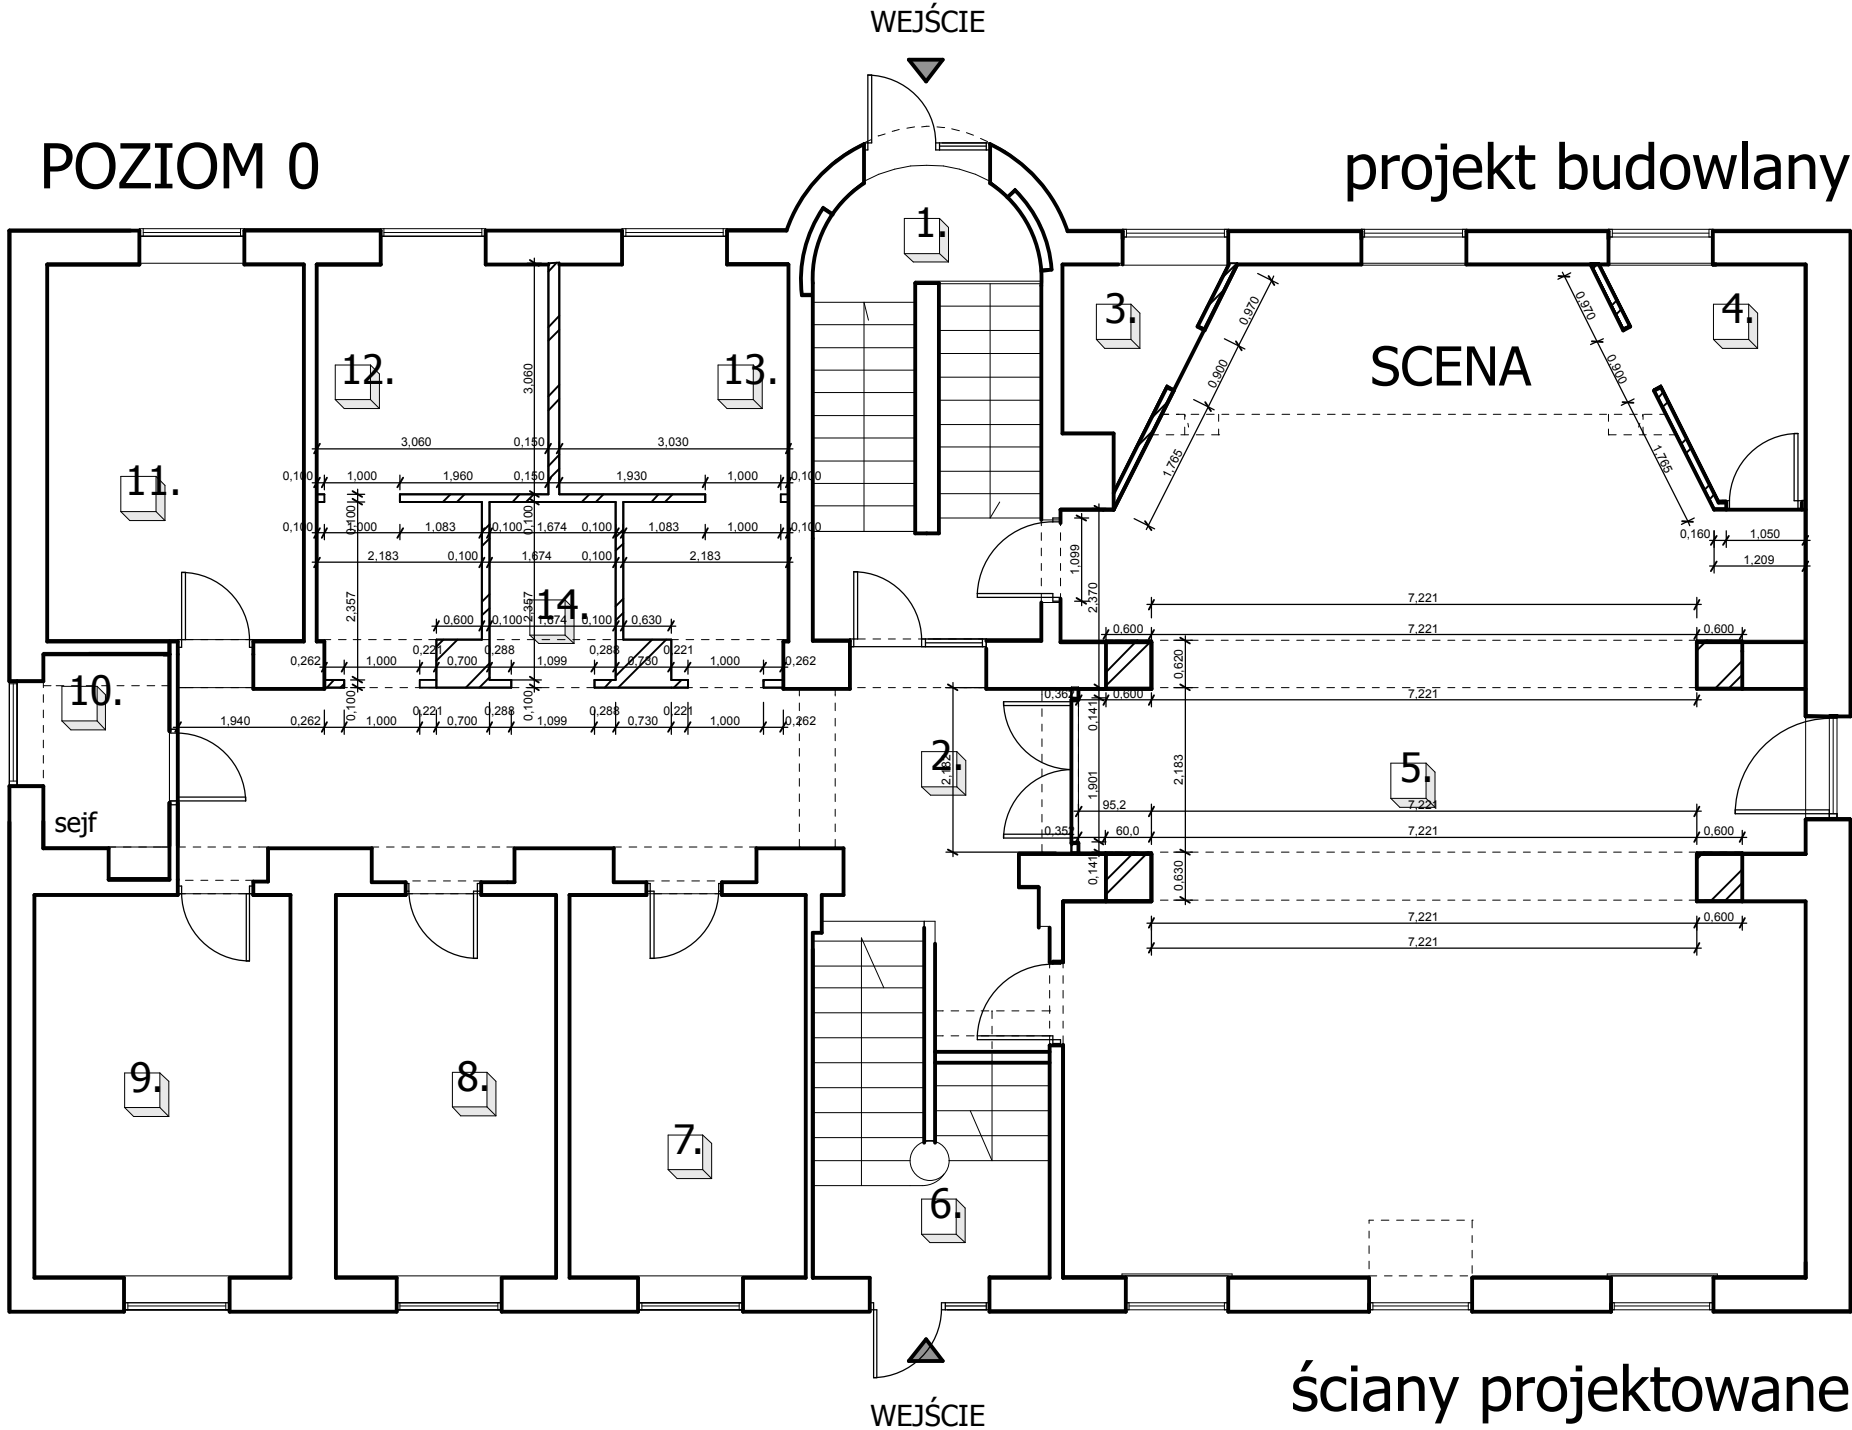

LEGENDA

POMIESZCZENIA	pow.	ilość osób
1. KOMUNIKACJA	9,8m2	-
2. KOMUNIKACJA	29,6m2	-
3. GARDEROBA	3,8m2	-
4. GARDEROBA	6,0m2	-
5. SALA WIDOWISKOWA	118,2m2	107
6. KOMUNIKACJA	16,8m2	-
7. SZATNIA+MONITORING	15,8m2	1
8. SALA MUZYCZNA	14,7m2	3
9. SALA MUZYCZNA	17,2m2	3
10. KASA+RECEPCJA	5,2m2	1
11. SALA MUZYCZNA	17,0m2	3
12. TOALETA DAMSKA	14,3m2	-
13. TOALETA MĘSKA	15,0m2	-
14. TOALETA DLA NPSPR	4,0m2	-
RAZEM	287,90m2	111

 Ściany i elementy projektowane

ściany projektowane

	"HYDROS " MACIEJ SAWICKI		
	OBIEKT: REWITALIZOWANY BUDYNEK OŚRODKA KULTURY OCHOTY UL. GROJECKA 75		
tytuł:	rzyt zbiorczy - poziom 0 - ściany nowoprojektowane		podpis
projektant:	mgr inż. arch Marek Górka mgr inż. arch Michał J. Spisak MA/124/08		
sprawdzający:	mgr inż. arch Paweł Żmudowski 10/R-203/ŁOIA/04		
faza:	PROJEKT	data:	skala:
	BUDOWLANY	sierpień 2009	1:100

POZIOM -1

projekt budowlany

LEGENDA

POMIESZCZENIA	pow.	ilość osób
1. KOMUNIKACJA	14,2m2	-
2. MAGAZYN	3,6m2	-
3. KOTŁOWNIA	10,6m2	-
4. KAWIARNIA - KUCHNIA	10,8m2	-
5. KAWIARNIA - ZMYWALNIA	4,8m2	-
6. KAWIARNIA - SALA	17,2m2	8
7. KAWIARNIA - BAR	19,5m2	2
8. KAWIARNIA - SALA	48,5m2	30
9. TOALETA DAMSKA	3,6m2	-
10. TOALETA MESKA	4,0m2	-
11. MAGAZYN	7,1m2	-
12. WARSZTAT PODRĘCZNY	13,9m2	1
13. POM. TECHNICZNE	1,0m2	-
14. STUDIO NAGRAŃ	14,7m2	8
15. STUDIO NAGRAŃ	16,3m2	-
16. STUDIO NAGRAŃ	7,2m2	-
17. STUDIO NAGRAŃ	10,3m2	-
18. STUDIO NAGRAŃ	15,5m2	-
19. MAGAZYN	15,5m2	-
20. MAGAZYN	14,03m2	-
21. TOALETA	2,0m2	-
22. KOMUNIKACJA 2	22,2m2	-
RAZEM	274,53m2	49

Ściany i elementy projektowane


Istniejące nadproża i elem. konstrukcji

ściany projektowane

	"HYDROS " MACIEJ SAWICKI		
	OBIEKT: REWITALIZOWANY BUDYNEK OŚRODKA KULTURY OCHOTY UL. GROJECKA 75		
tytuł:	rzut zbiorczy - poziom -1 - ściany nowo projektowane		podpis
projektant:	mgr inż. arch Marek Górka mgr inż. arch Michał J. Spisak MA/124/08		
sprawdzający:	mgr inż. arch Paweł Żmudowski 10/R-203/ŁOIA/04		
faza:	PROJEKT	data:	skala:
	BUDOWLANY	sierpień 2009	1:100
			numer rysunku:

POZIOM +1


projekt budowlany

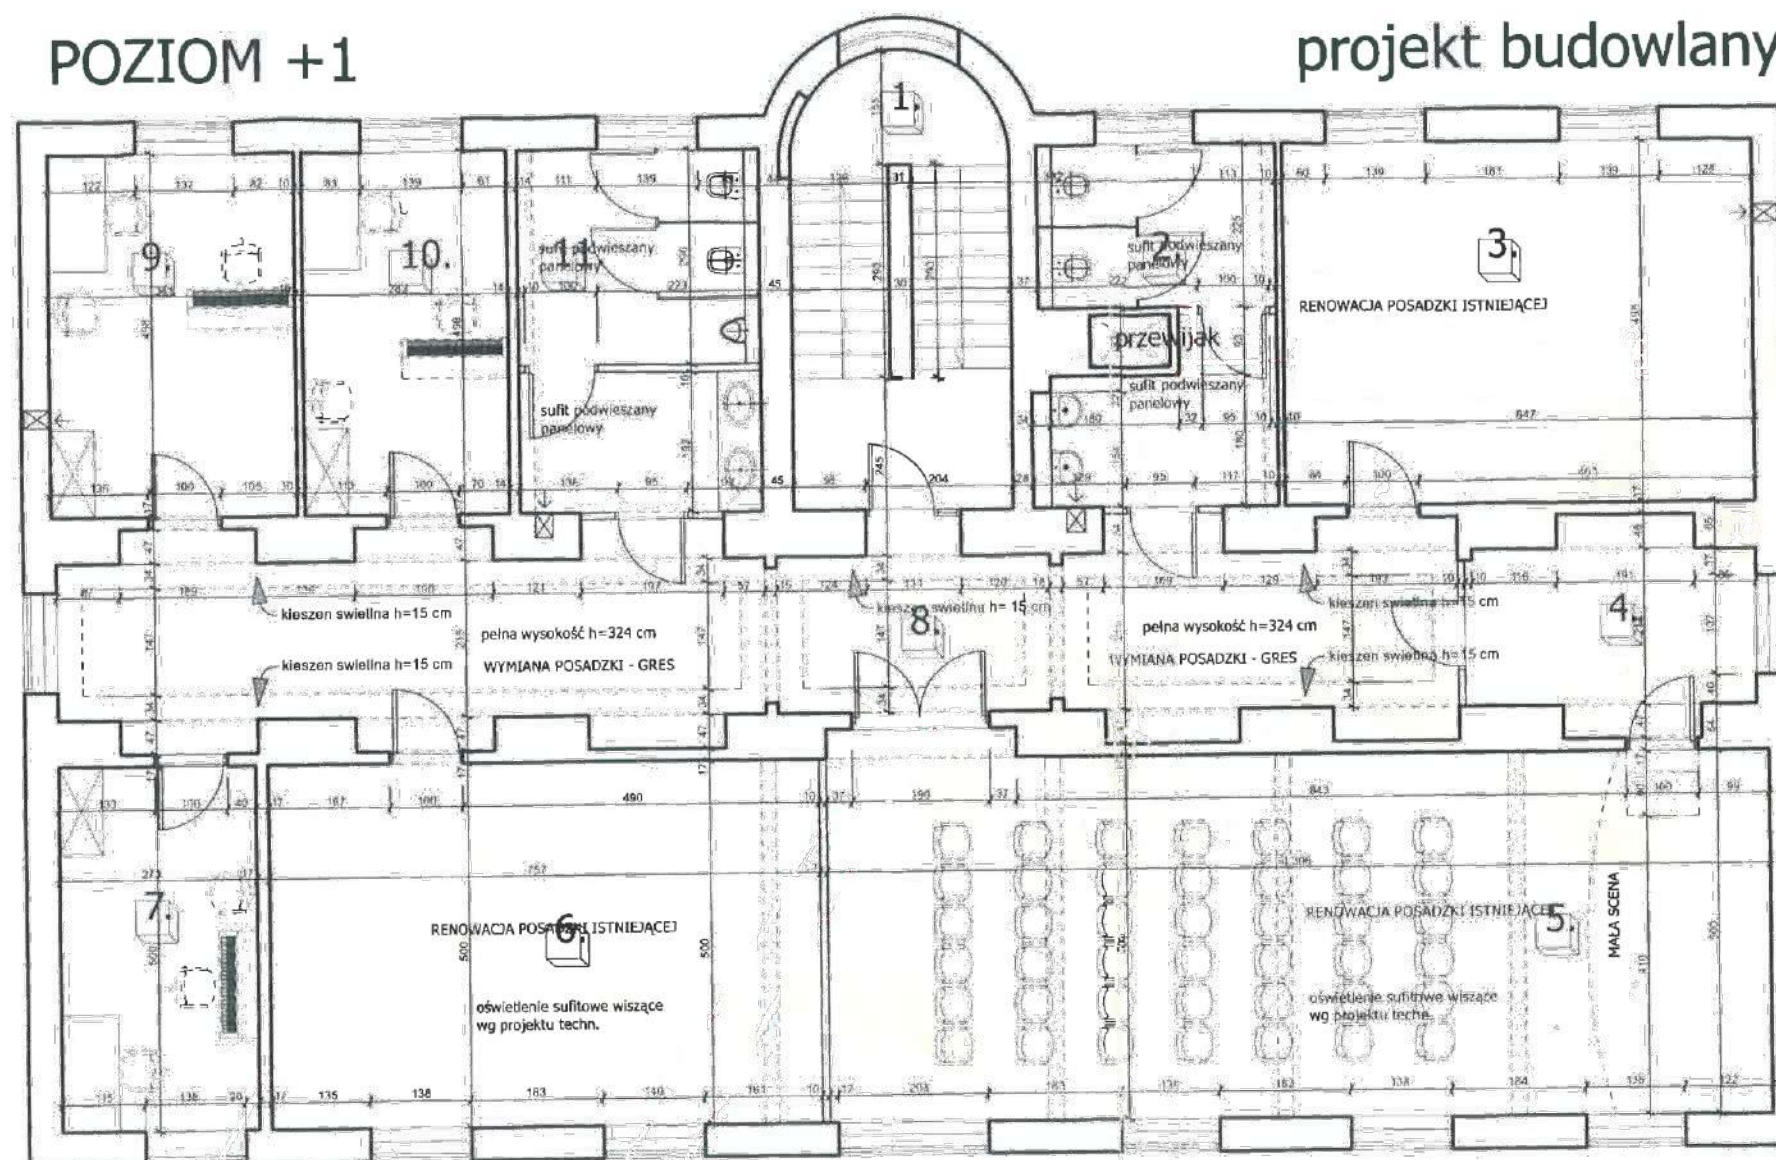

LEGENDA

POMIESZCZENIA	pow.	licz. osób
1. KOMUNIKACJA	18,1m ²	10
2. TOALETA DLA DZIECI	15,8m ²	10
3. SALA ŚPIWU CHÓRU	32,2m ²	10
4. GARDEROBA	10,5m ²	10
5. SALA WIDOWISKOWA	166,5m ²	40
6. SALA DO TAŃCA	38m ²	10
7. SALA MUZYCZNA	14,2m ²	3
8. KOMUNIKACJA	52,6m ²	10
9. SALA MUZYCZNA	17,0m ²	3
10. SALA MUZYCZNA	14,2m ²	3
11. TOALETA MĘSKA	15,5m ²	10
RAZEM	295,60m ²	89

Marek Górka
mgr inż. architekt

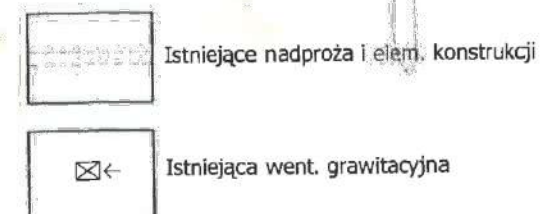


JOMASZ BUDOWNICTWO
Joanna Szargan
ul. Wrocławska 18, 63-400 Ostrów Wlkp.
JACEK KORONOWSKI
inżynier budownictwa
kierownik budowy, inspektor nadzoru
nr upraw. - UAN 7342-22/92
nr przyzn. do izby: WKP/BO/0309/07
tel. 508 000 204

koncepcja

HYDROS	"HYDROS" MACIEJ SAWICKI		
	OBIEKT: REWITALIZOWANY BUDYNEK OŚRODKA KULTURY OCHOTY UL. GROJECKA 75		
tytuł:	rzyb zbiorczy - poziom +1 - architektura		projekt
projektant:	mgr inż. arch Marek Górka mgr inż. arch Michał J. Spisak MA/124/08		
sprawdzający:	mgr inż. arch Paweł Żmudowski 10/R-203/LOIA/04		
tytuł:	PROJEKT	data:	skala:
	BUDOWLANY	sierpień 2009	1:100
			04

POZIOM +2

projekt budowlany

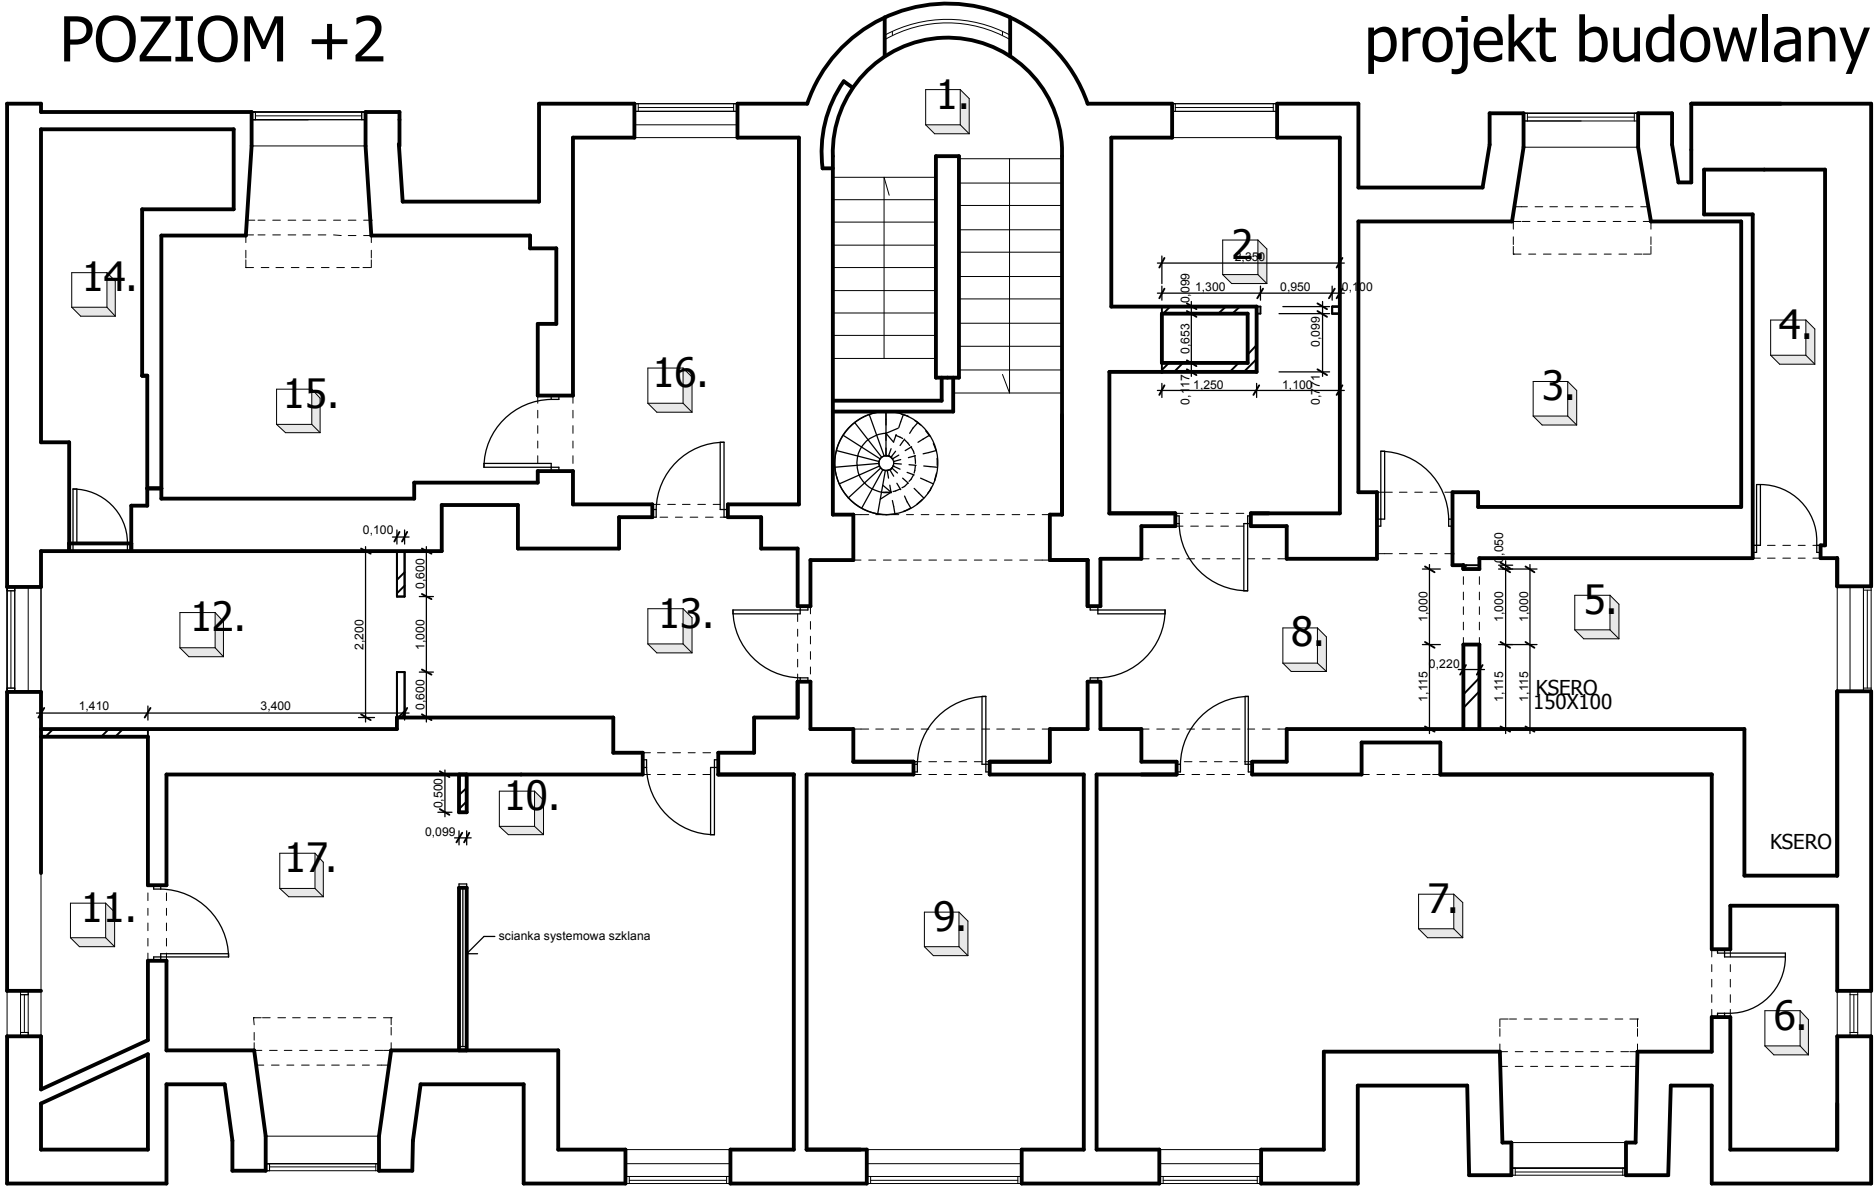

LEGENDA

POMIESZCZENIA	pow.	ilość osób
1. KOMUNIKACJA	29,3m2	-
2. TOALETY DAMSKIE	14,5m2	-
3. POKÓJ BIUROWY	20,8m2	3
4. MAGAZYNEK	5,1m2	-
5. POMIESZCZENIE BIUROWE	13,5m2	1
6. MAGAZYNEK	4,6m2	-
7. POMIESZCZENIE BIUROWE	36,7m2	5
8. KOMUNIKACJA	13,2m2	-
9. POMIESZCZENIE BIUROWE	18,4m2	1
10. POMIESZCZENIE BIUROWE	20m2	2
11. MAGAZYNEK	6,3m2	-
12. POKÓJ BIUROWY - ADM.	11,0m2	1
13. KOMUNIKACJA	14,3m2	-
14. MAGAZYNEK	8,3m2	-
15. POMIESZCZENIE BIUROWE	19,3m2	1
16. SEKRETARIAT	14,8m2	1
17. POMIESZCZENIE BIUROWE	16,0m2	2
RAZEM	266,00m2	17

Ściany i elementy projektowane

ściany projektowane

"HYDROS " MACIEJ SAWICKI


OBIEKT: REWITALIZOWANY BUDYNEK OŚRODKA KULTURY OCHOTY UL. GROJECKA 75

tytuł:	rzut zbiorczy - poziom +2 - ściany nowo projektowane	podpis		
projektant:	mgr inż. arch Marek Górka mgr inż. arch Michał J. Spisak MA/124/08			
sprawdzający:	mgr inż. arch Paweł Żmudowski 10/R-203/ŁOIA/04			
faza:	PROJEKT	data:	skala:	numer rysunku:
	BUDOWLANY	sierpień 2009	1:100	


Wejście Główne



Foyer

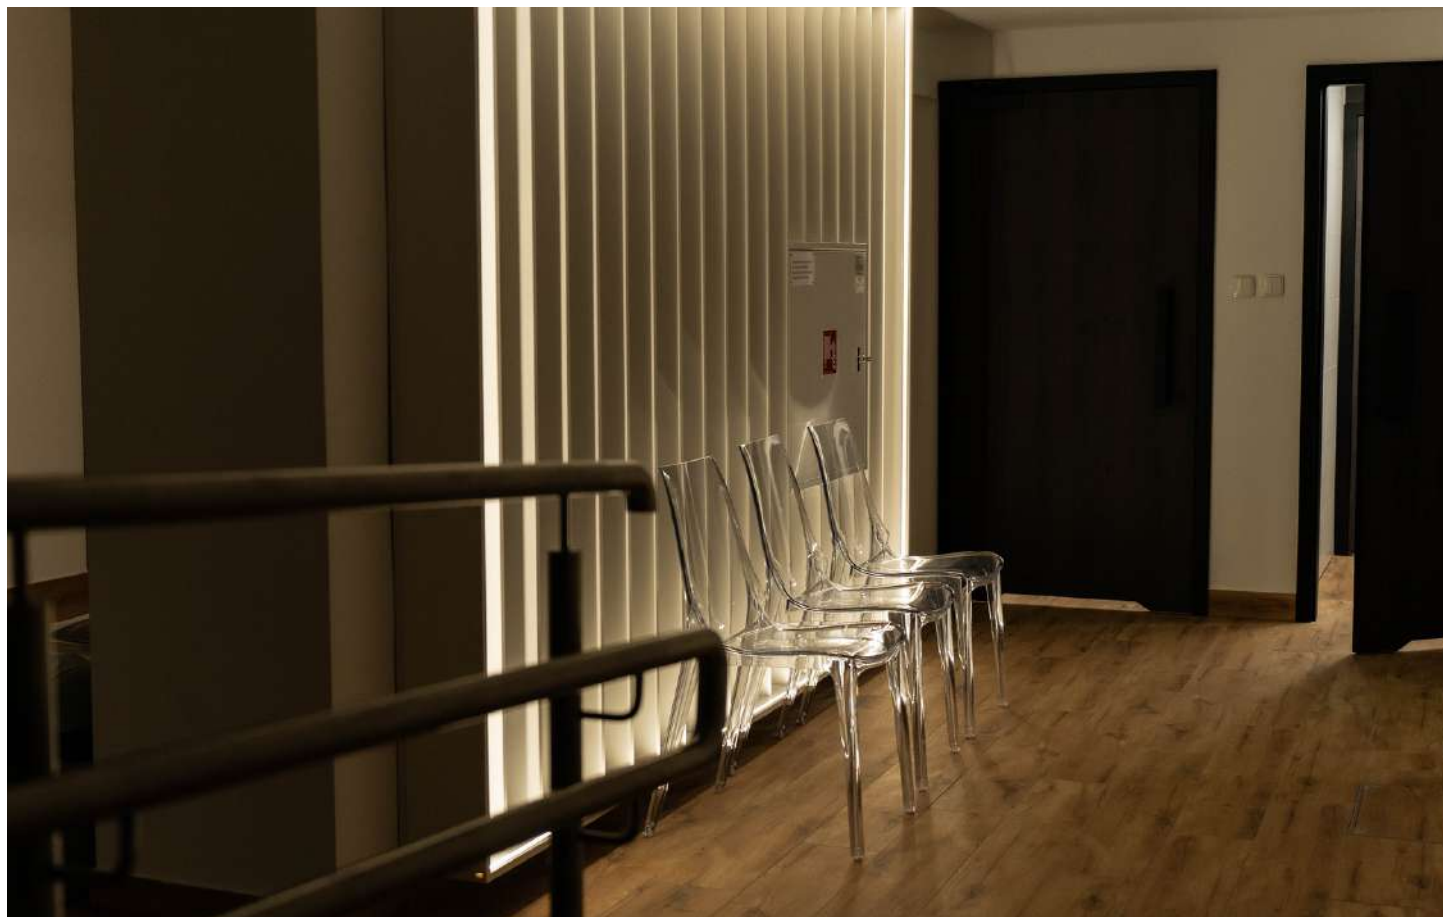


Kasa/Recepcja

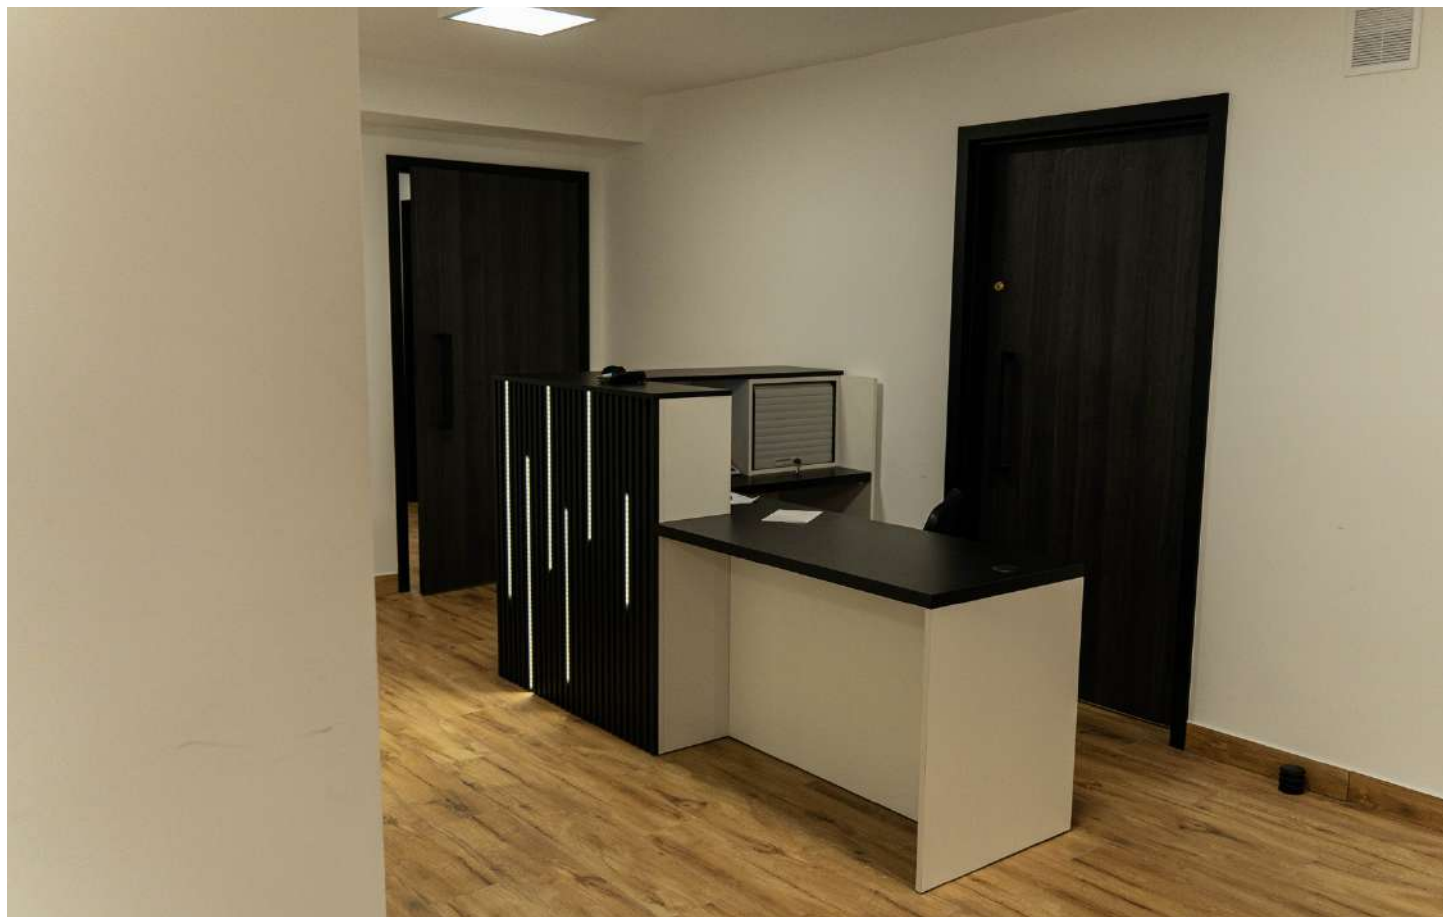

sala widowiskowa Ośrodka Kultury Ochoty, ul. Radomska 13/21

ZESTAWIENIE POWIERZCHNI			
1,2	komunikacja	32,65m ²	gres
1,3	korytarz	7,44m ²	gres
1,4	wc męskie	3,47m ²	gres
1,5	wc damski	3,97m ²	gres
1,6	wc dla niepeł.	5,63m ²	gres
1,7	zaplacze	14,58m ²	gres
1,8	komunikacja	28,91m ²	gres
1,9	sztolnia	12,28m ²	gres
1,10	biuro	7,33m ²	gres
1,11	garderoba	7,97m ²	gres
1,12	garderoba	5,21m ²	gres
1,13	komunikacja	4,50m ²	gres
1,14	wc	4,62m ²	gres
SUMA		138,62	m ²

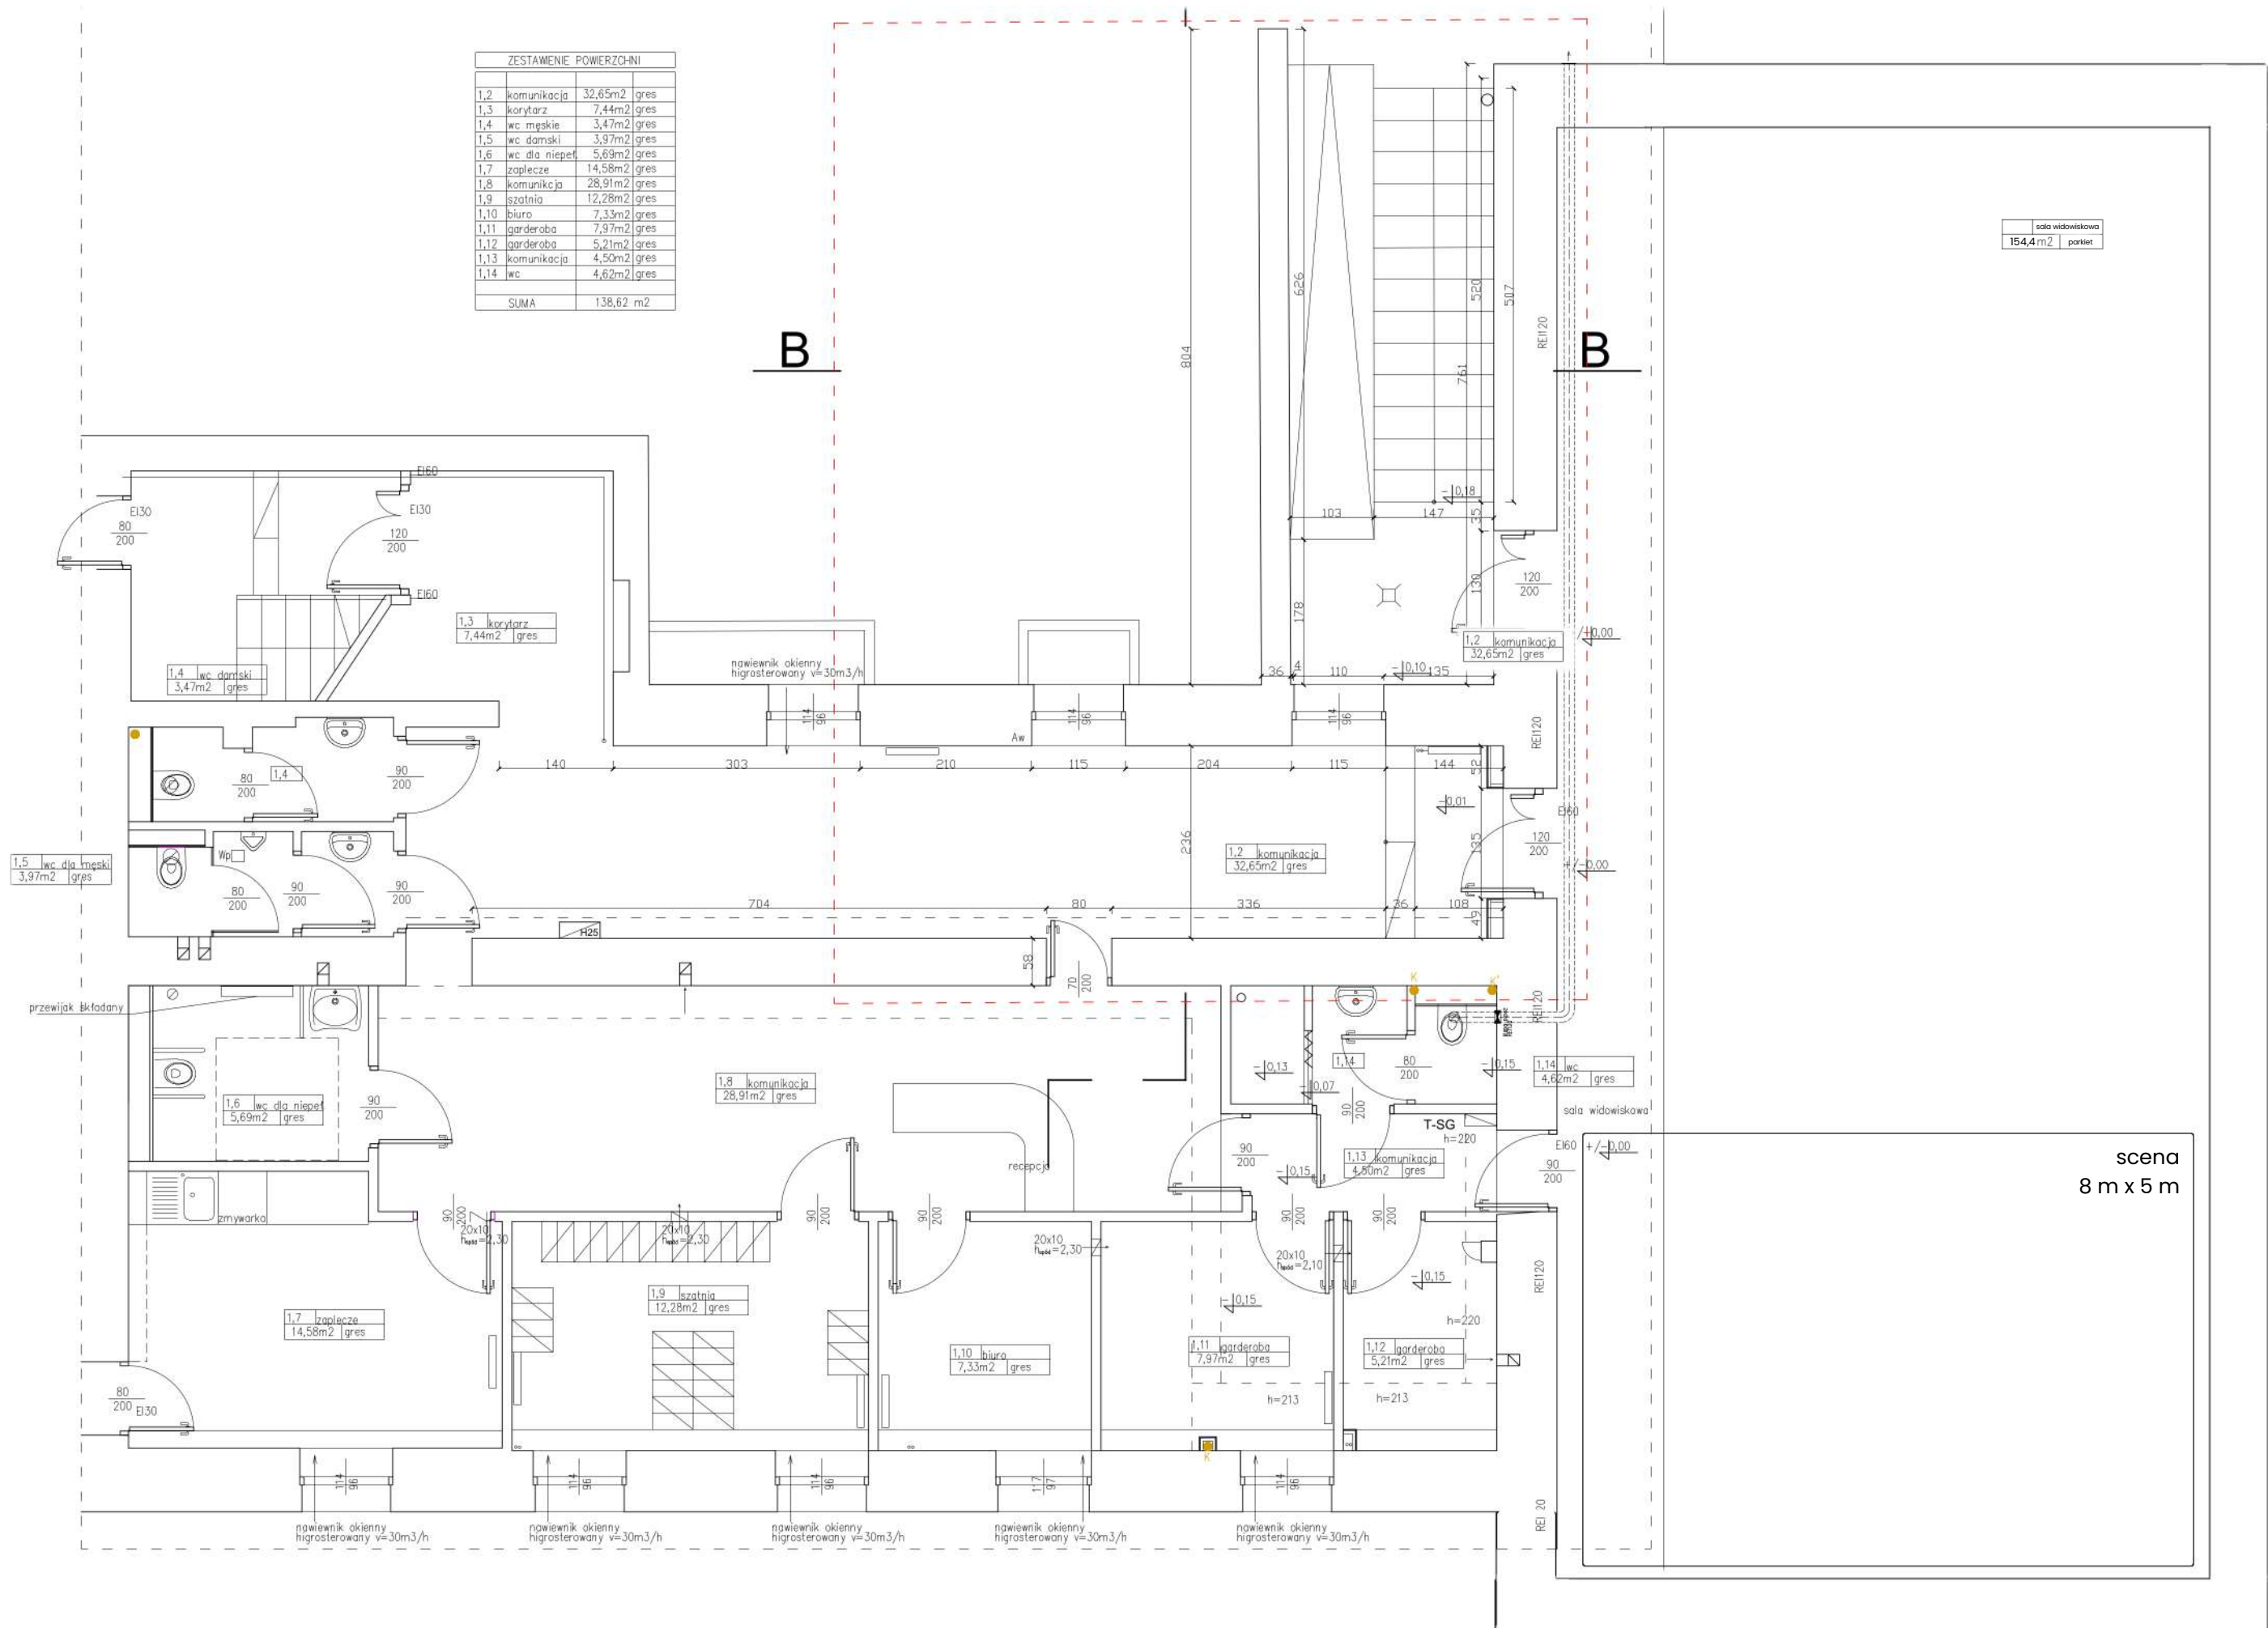



Galeria
Pod Okiem
OKO

Galeria „Pod Okiem”
ul. Grójecka 79

Na zewnątrz






**Galeria
Pod Okiem**
OKO

**Galeria „Pod Okiem”
ul. Grójecka 79**

Wewntarz



Pomieszczenia pawilonu „Pod Okiem” ul. Grójecka 79
Inwentaryzacja, stan istniejący

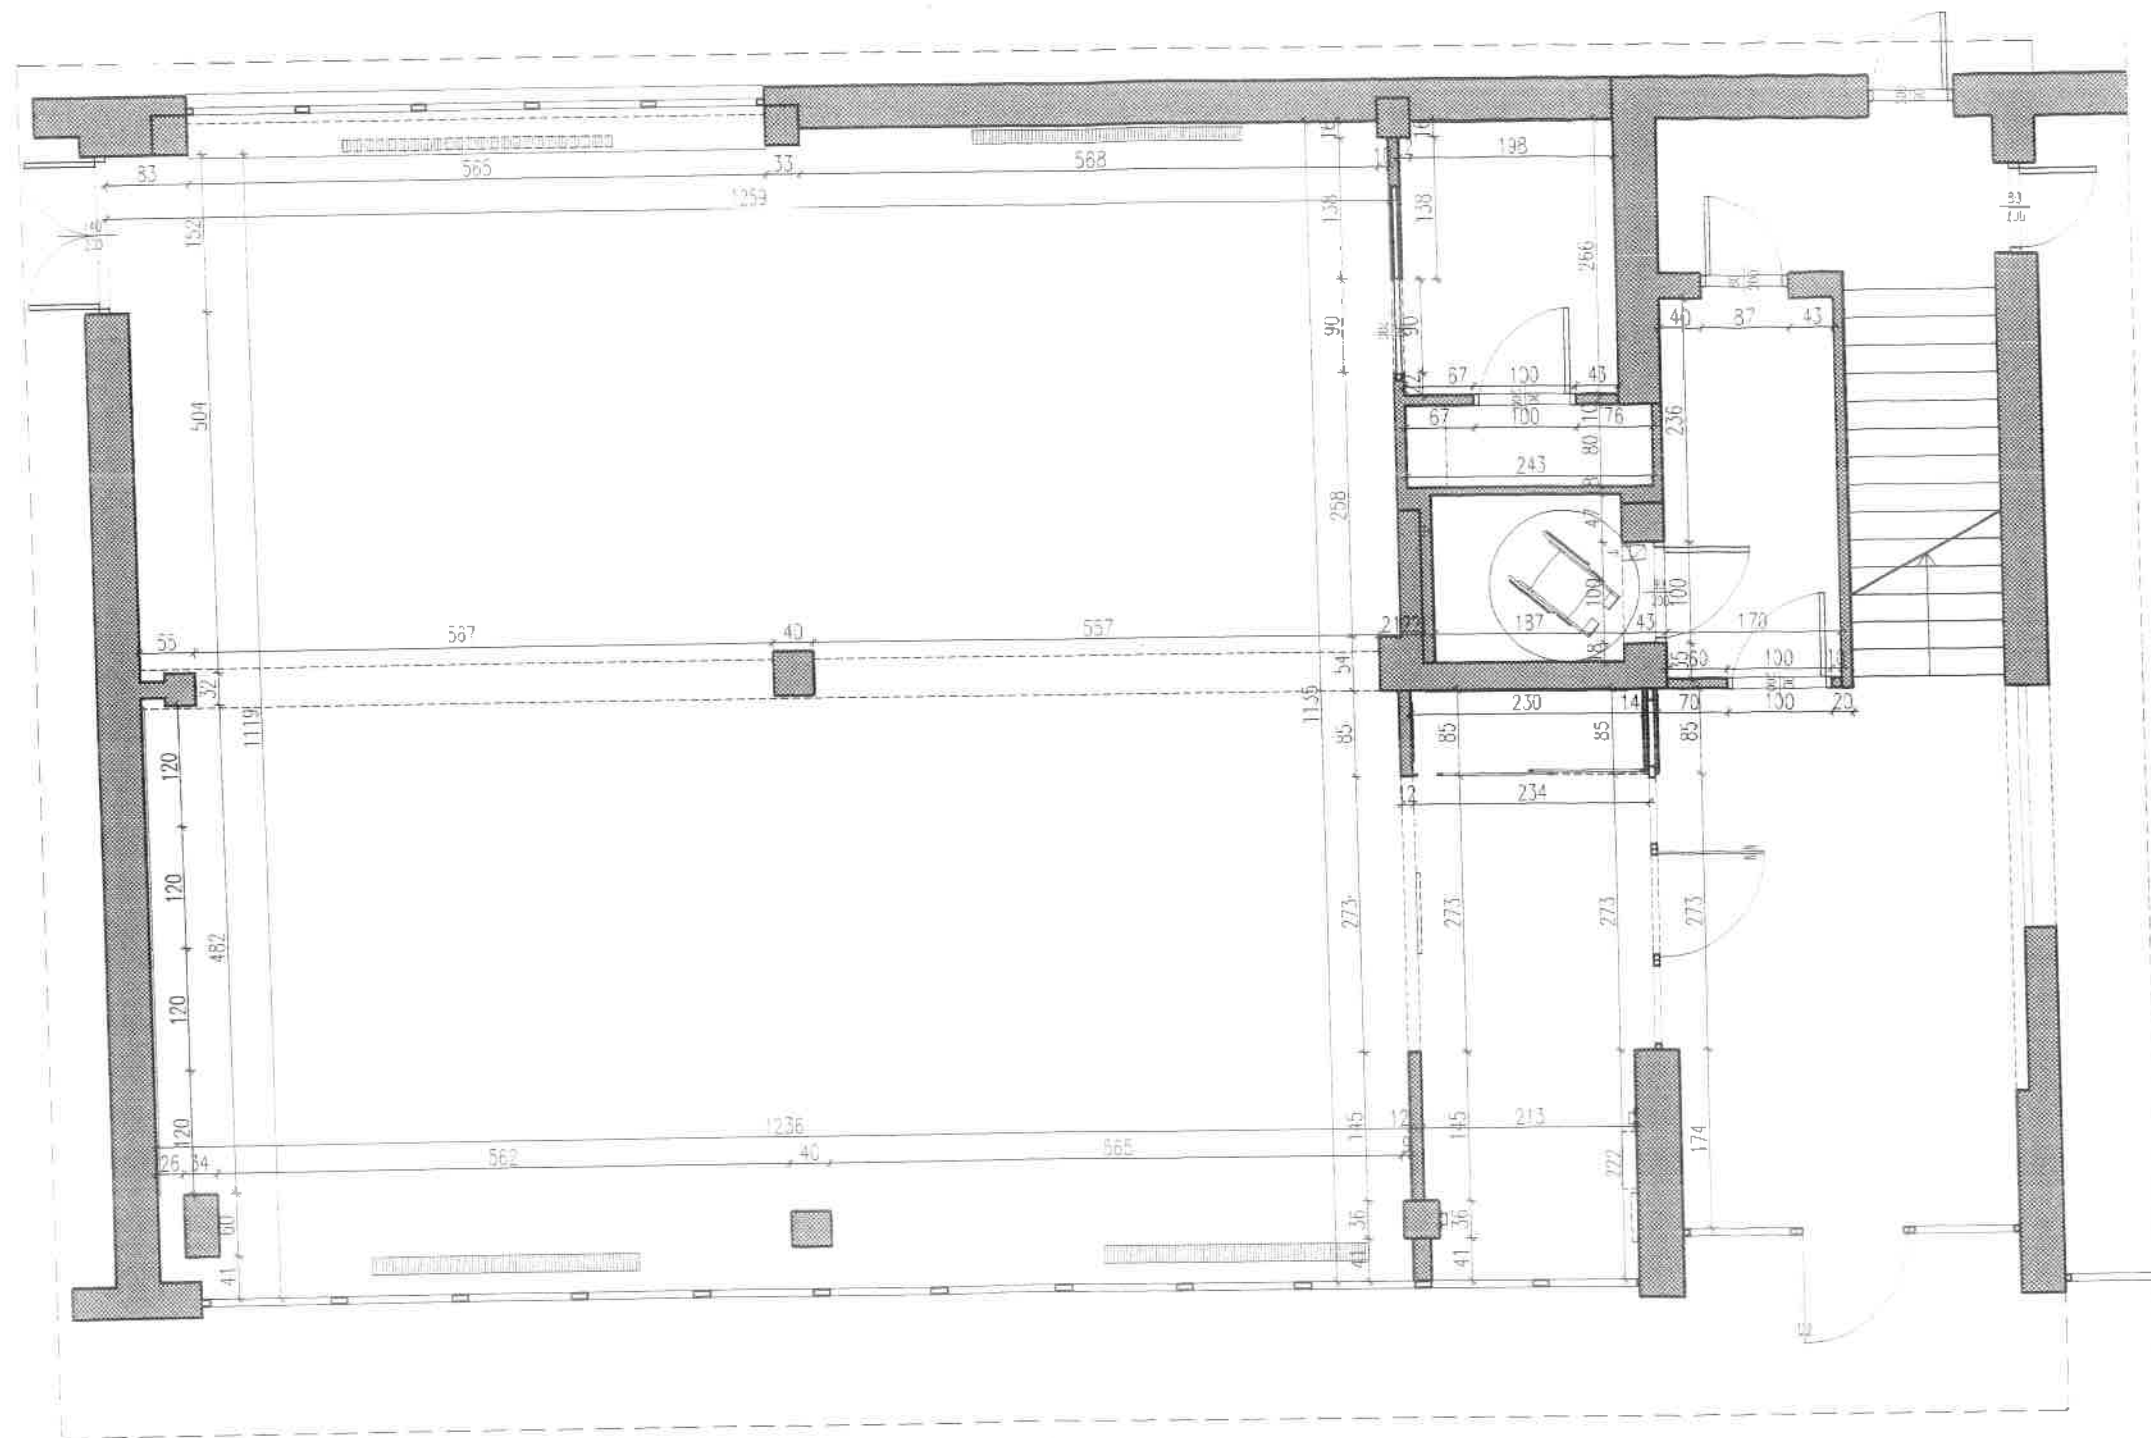

*UWAGA: Wszystkie wymiary należy sprawdzić w naturze.