POZIOM −1

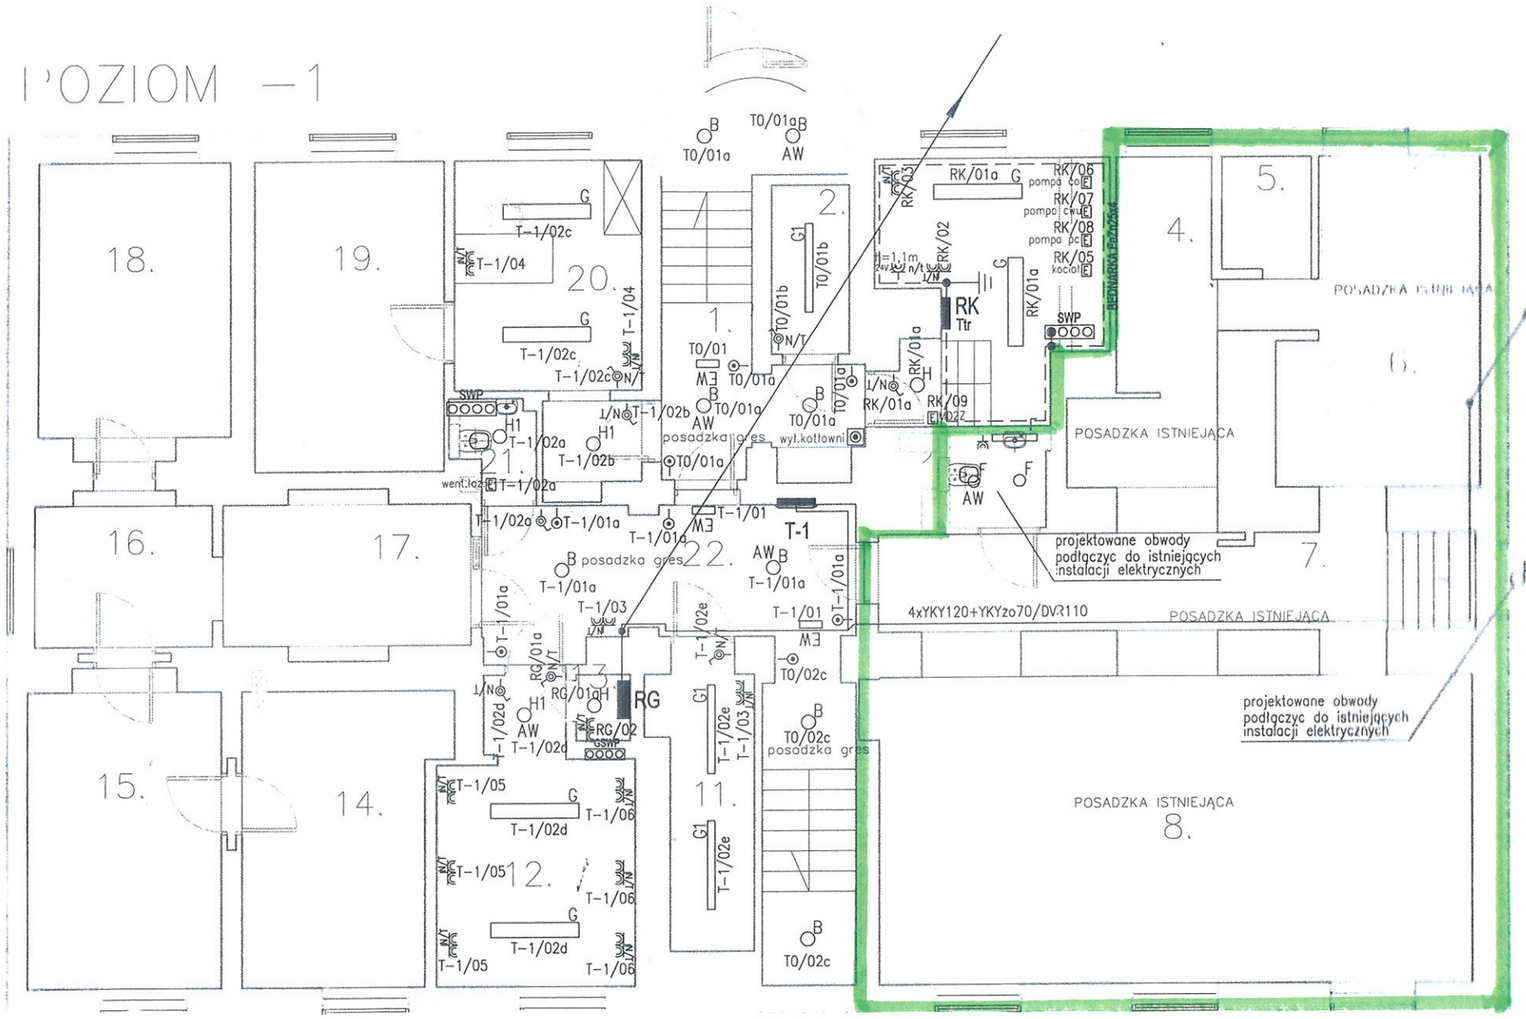

LEGENDA

POMIESZCZENIA	pow.	ilość osób
1 KOMUNIKACJA	14,2m2	–
2 MAGAZYNEK	3,6m2	–
3 KOTŁOWNIA	10,6m2	–
4 KAWIARNIA – KUCHNIA	9,8m2	–
5 KAWIARNIA – ZMYWALNIA	4,8m2	–
6 KAWIARNIA – SALA	17,2m2	8
7 KAWIARNIA – BAR	19,5m2	2
8 KAWIARNIA – SALA	48,5m2	30
9 TOALETA DAMSKA	3,6m2	–
10 TOALETA MĘSKA	4,0m2	–
11 MAGAZYNEK	7,1m2	–
12 WARSZTAT PODRĘCZNY	13,9m2	1
13 POM. TECHNICZNE	1,0m2	–
14 STUDIO NAGRAŃ	14,7m2	8
15 STUDIO NAGRAŃ	16,3m2	–
16 STUDIO NAGRAŃ	7,2m2	–
17 STUDIO NAGRAŃ	10,5m2	–
18 STUDIO NAGRAŃ	15,5m2	–
19 MAGAZYN	15,5m2	–
20 MAGAZYN	14,0,5m2	–
21 TOALETA	2,0m2	–
22 KOMUNIKACJA 2	22,2m2	–
RAZEM	274,5,5m2	49